



**SEITENANSICHT  
SIDE VIEW**

**Variante 1:**  
montiert auf einer Stahlbrücke  
mounted of a steel bridge

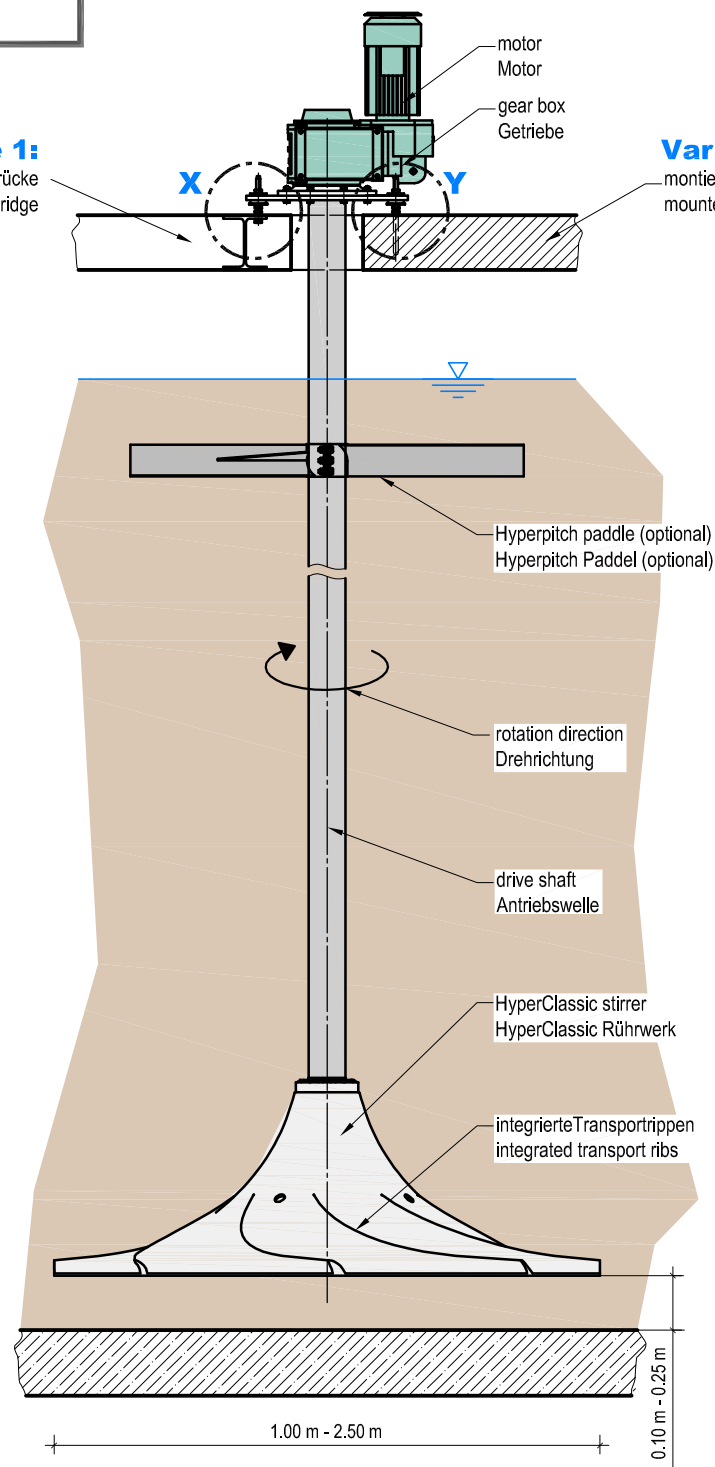

**Variante 2:**  
montiert auf einer Betonbrücke  
mounted of a concrete bridge

**DRAUFSICHT  
TOP VIEW**

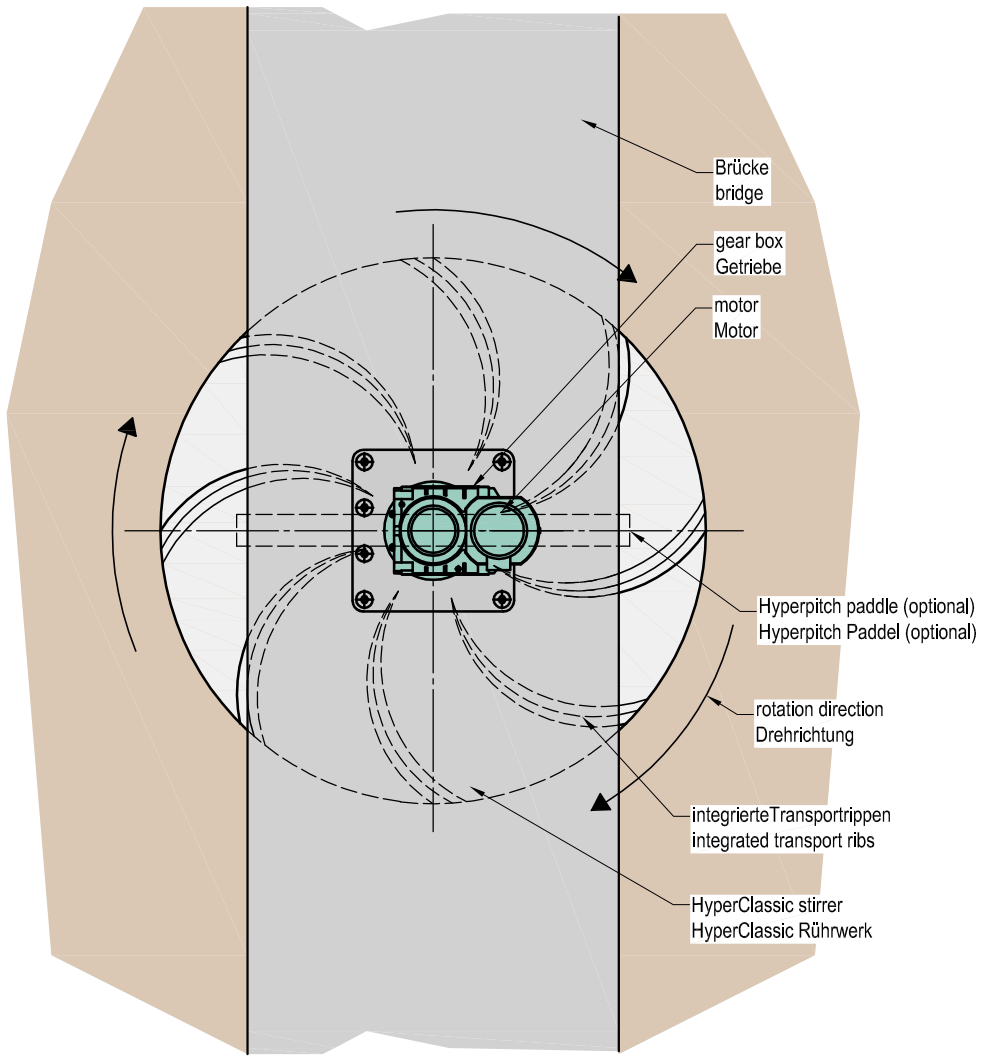

Die HyperClassic-Technik basiert auf einer Entwicklung des Biogest International GmbH-Partnerunternehmens "INVENT Umwelt- und Verfahrenstechnik AG"




**Biogest International GmbH**


Berthold-Haupt-Str. 37  
D - 01257 Dresden, Germany  
Tel.: +49 - 351- 3 16 86 - 0  
Fax : +49 - 351- 3 16 86 - 86  
www.biogest-international.de / info@biogest-international.de

Wastewater Treatment Systems  
Abwassertechnische Systeme

**DETAIL X  
Variante 1**

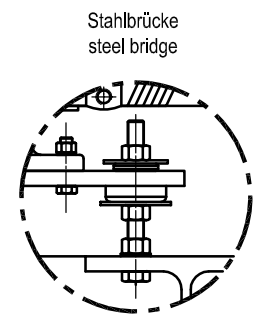

**DETAIL Y  
Variante 2**

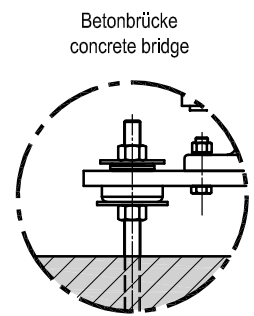

Drawing content:

**HYPERCLASSIC - MIXING SYSTEM**  
HyperClassic Stirrer

Planinhalt:

**HYPERCLASSIC - RÜHRSYSTEM**  
HyperClassic Rührwerk

Drawing no.:  
Zeichnung Nr.:

**N - 314**

Scale:  
Maßstab: w/o

Date:  
Datum: 05.06.09 / SG

© Copyright by Biogest International GmbH